BAYPHERE
PREMIER SUITES

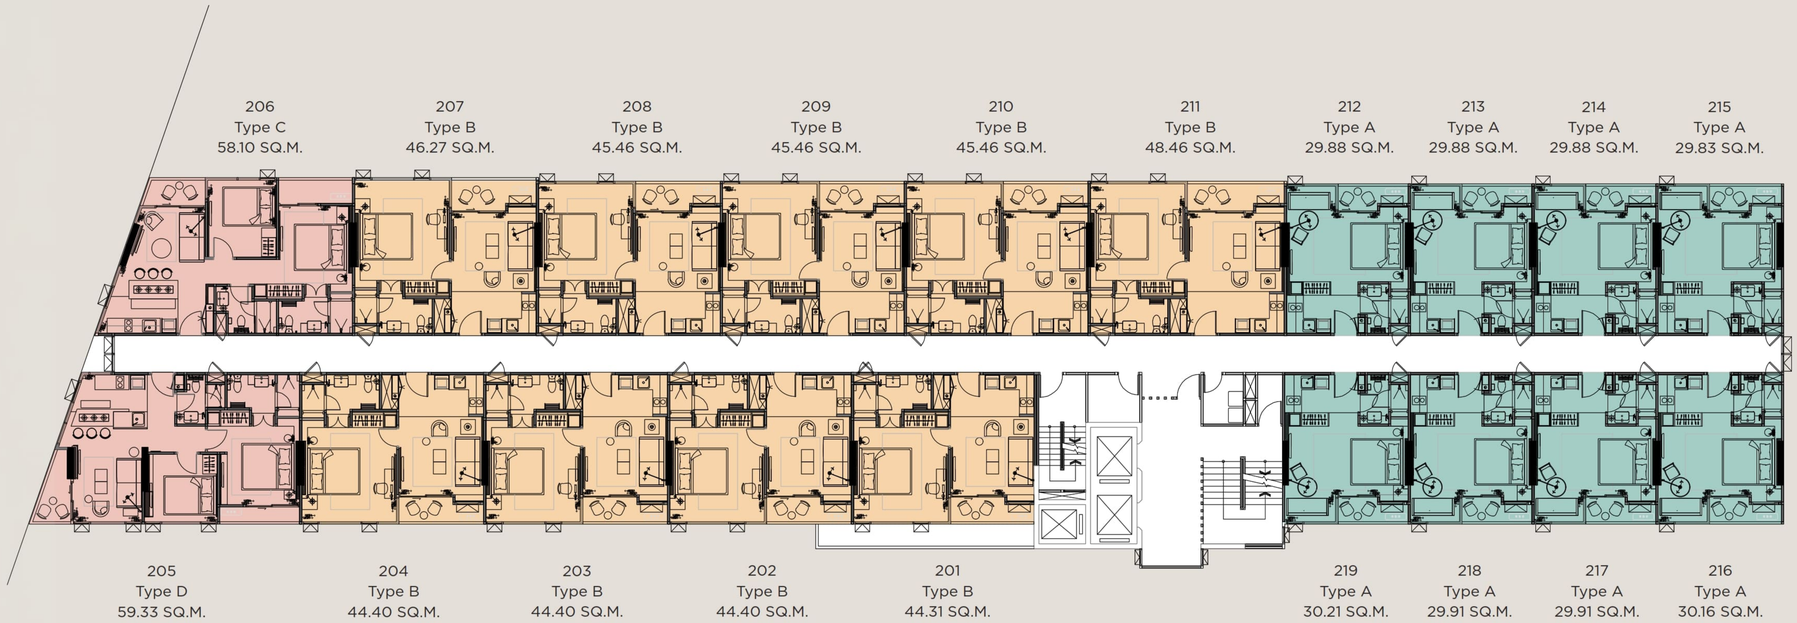

2ND FLOOR

มาตราส่วน 1 : 250

BAYPHERE
PREMIER SUITES

3TH FLOOR

มาตราส่วน 1 : 250

BAYPHERE
PREMIER SUITES

4TH FLOOR

มาตราส่วน 1 : 250

BAYPHERE
PREMIER SUITES

5TH FLOOR

มาตราส่วน 1 : 250

BAYPHERE
PREMIER SUITES

6TH FLOOR

มาตราส่วน 1 : 250

BAYPHERE
PREMIER SUITES

7TH FLOOR

มาตราส่วน 1 : 250

BAYPHERE
PREMIER SUITES

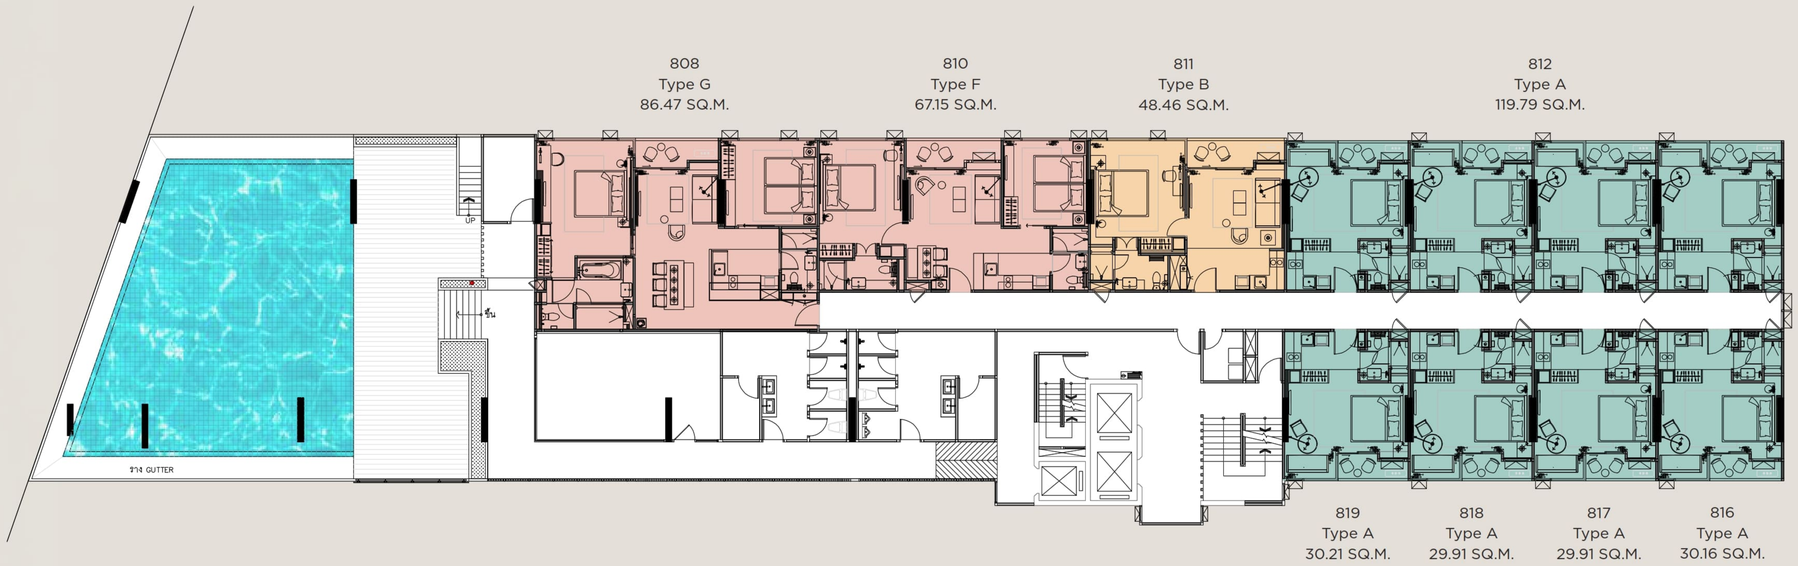

8TH FLOOR

มาตราส่วน 1 : 250